


- Történeti településrész
- Kölcsey utca - Kínizsi utca részterület
- Átalakuló falusias lakóterületek
- Lakóparkok
- Egyéb beépítésre szánt területek
- Mezőgazdasági és természetközeli területek
- Erdőterületek
- Lapostetős lakóterületek
- Egyéb beépítésre nem szánt területek
- M Műemlék
- mk Műemléki környezet
- H Helyi védett érték
- he Helyi védett terület
- he Helyi védett utcásor

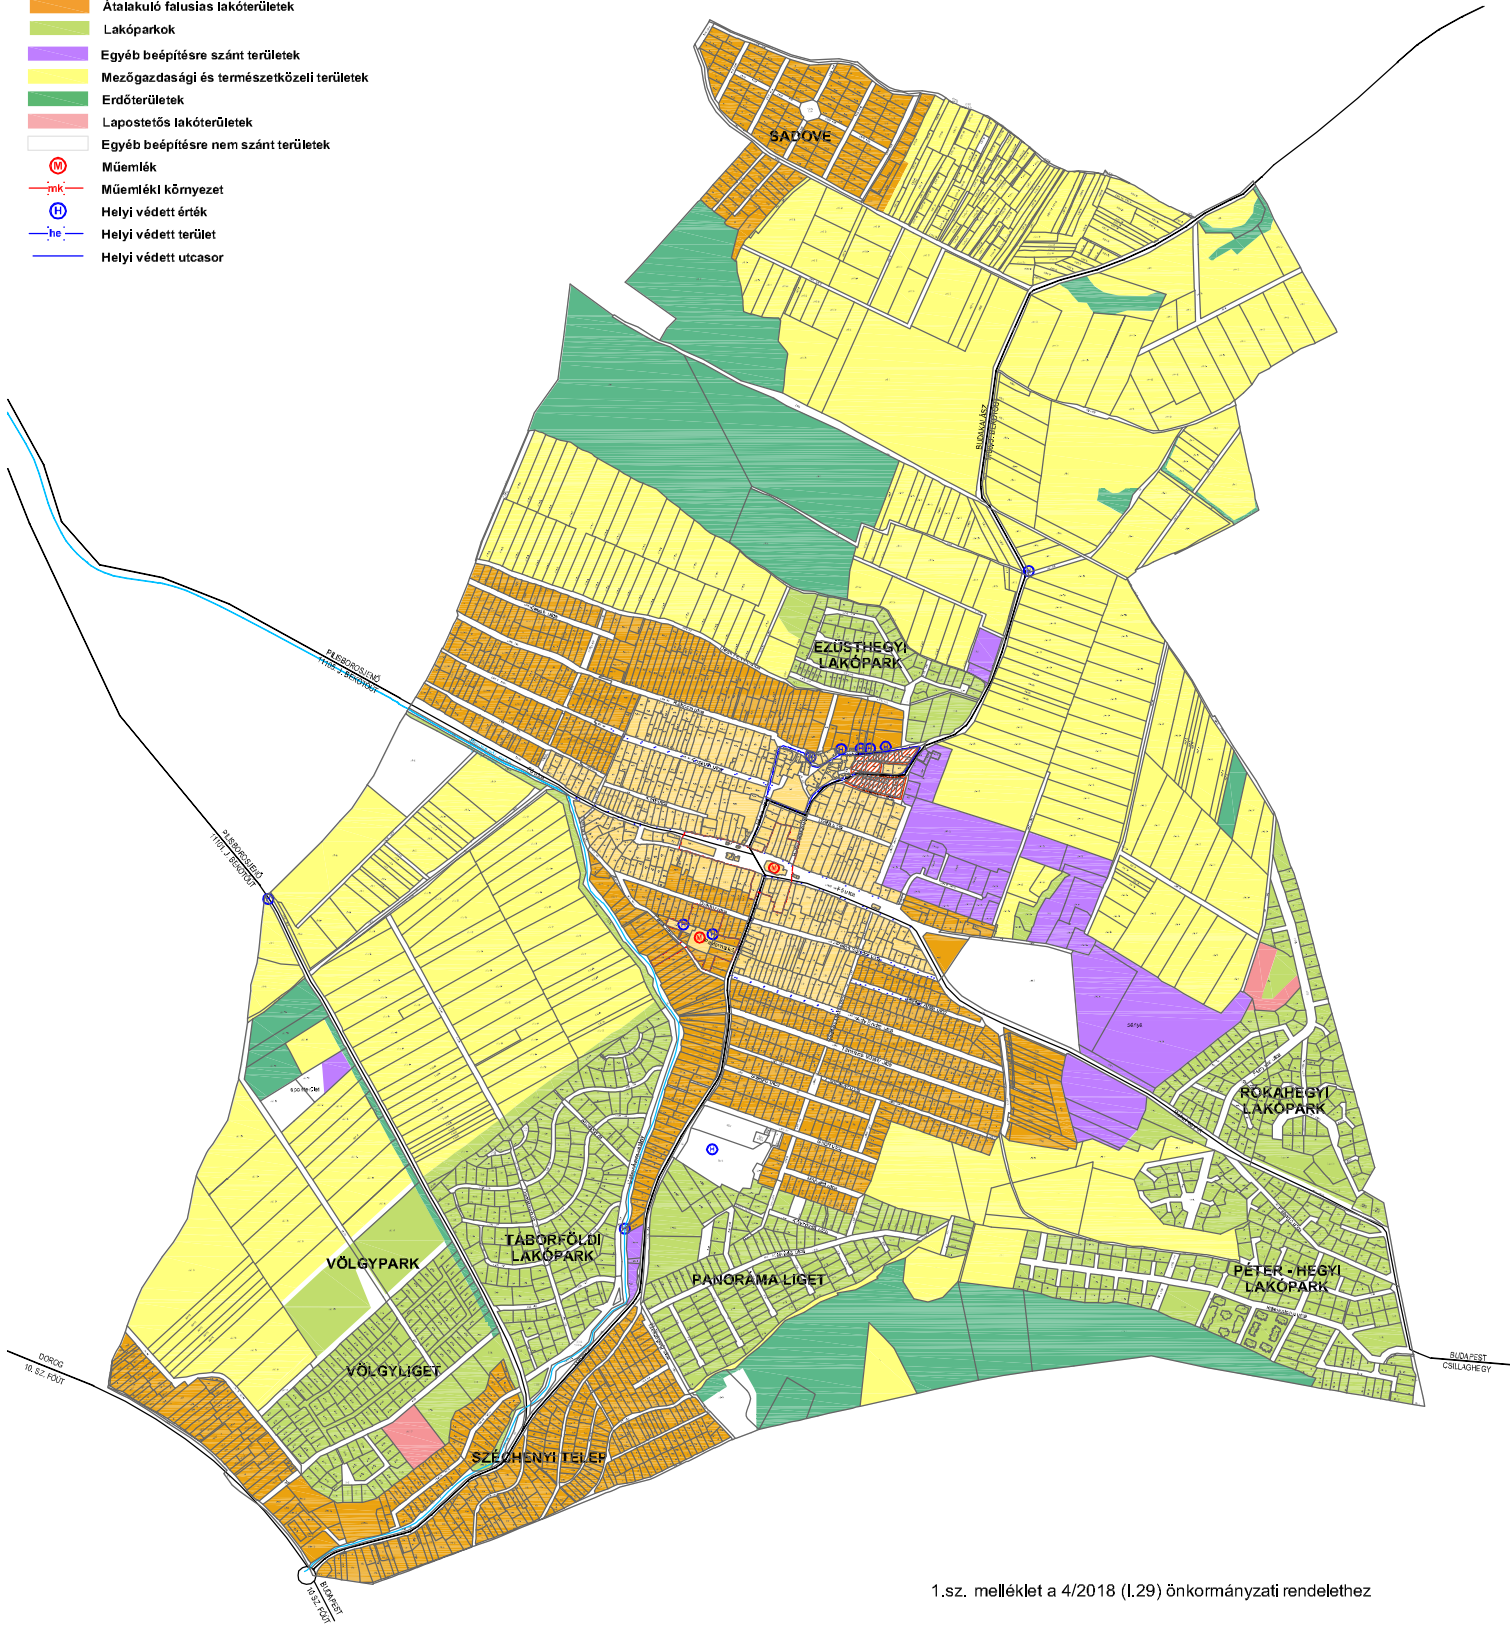

1.sz. melléklet a 4/2018 (I.29) önkormányzati rendelethez